

DEPARTEMENT DE L'INTERIEUR,
 DE L'ENVIRONNEMENT
 ET DES AFFAIRES REGIONALES

Communiqué de presse
 =====

Commune d'Avusy
 =====

Chemin des Plantées
 =====

CV 55590


Suite à la division des parcelles et à la construction de plusieurs maisons sur cette artère, les autorités sont dans l'obligation de modifier la numérotation de la façon suivante:

chemin des Plantées	5	devient	15	chemin des Plantées
" " "	7	" "	17	" " "
nouveaux: 3 - 5 - 7 - 9 - 11 - 13				


Ces modifications approuvées par les autorités de la commune entrent en vigueur le 1er septembre 1994.

Publication dans la F.A.O des 8 juin, 11 juillet et 15 août 1994.

Avusy le 25.05.94.

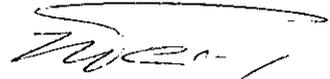visa: 



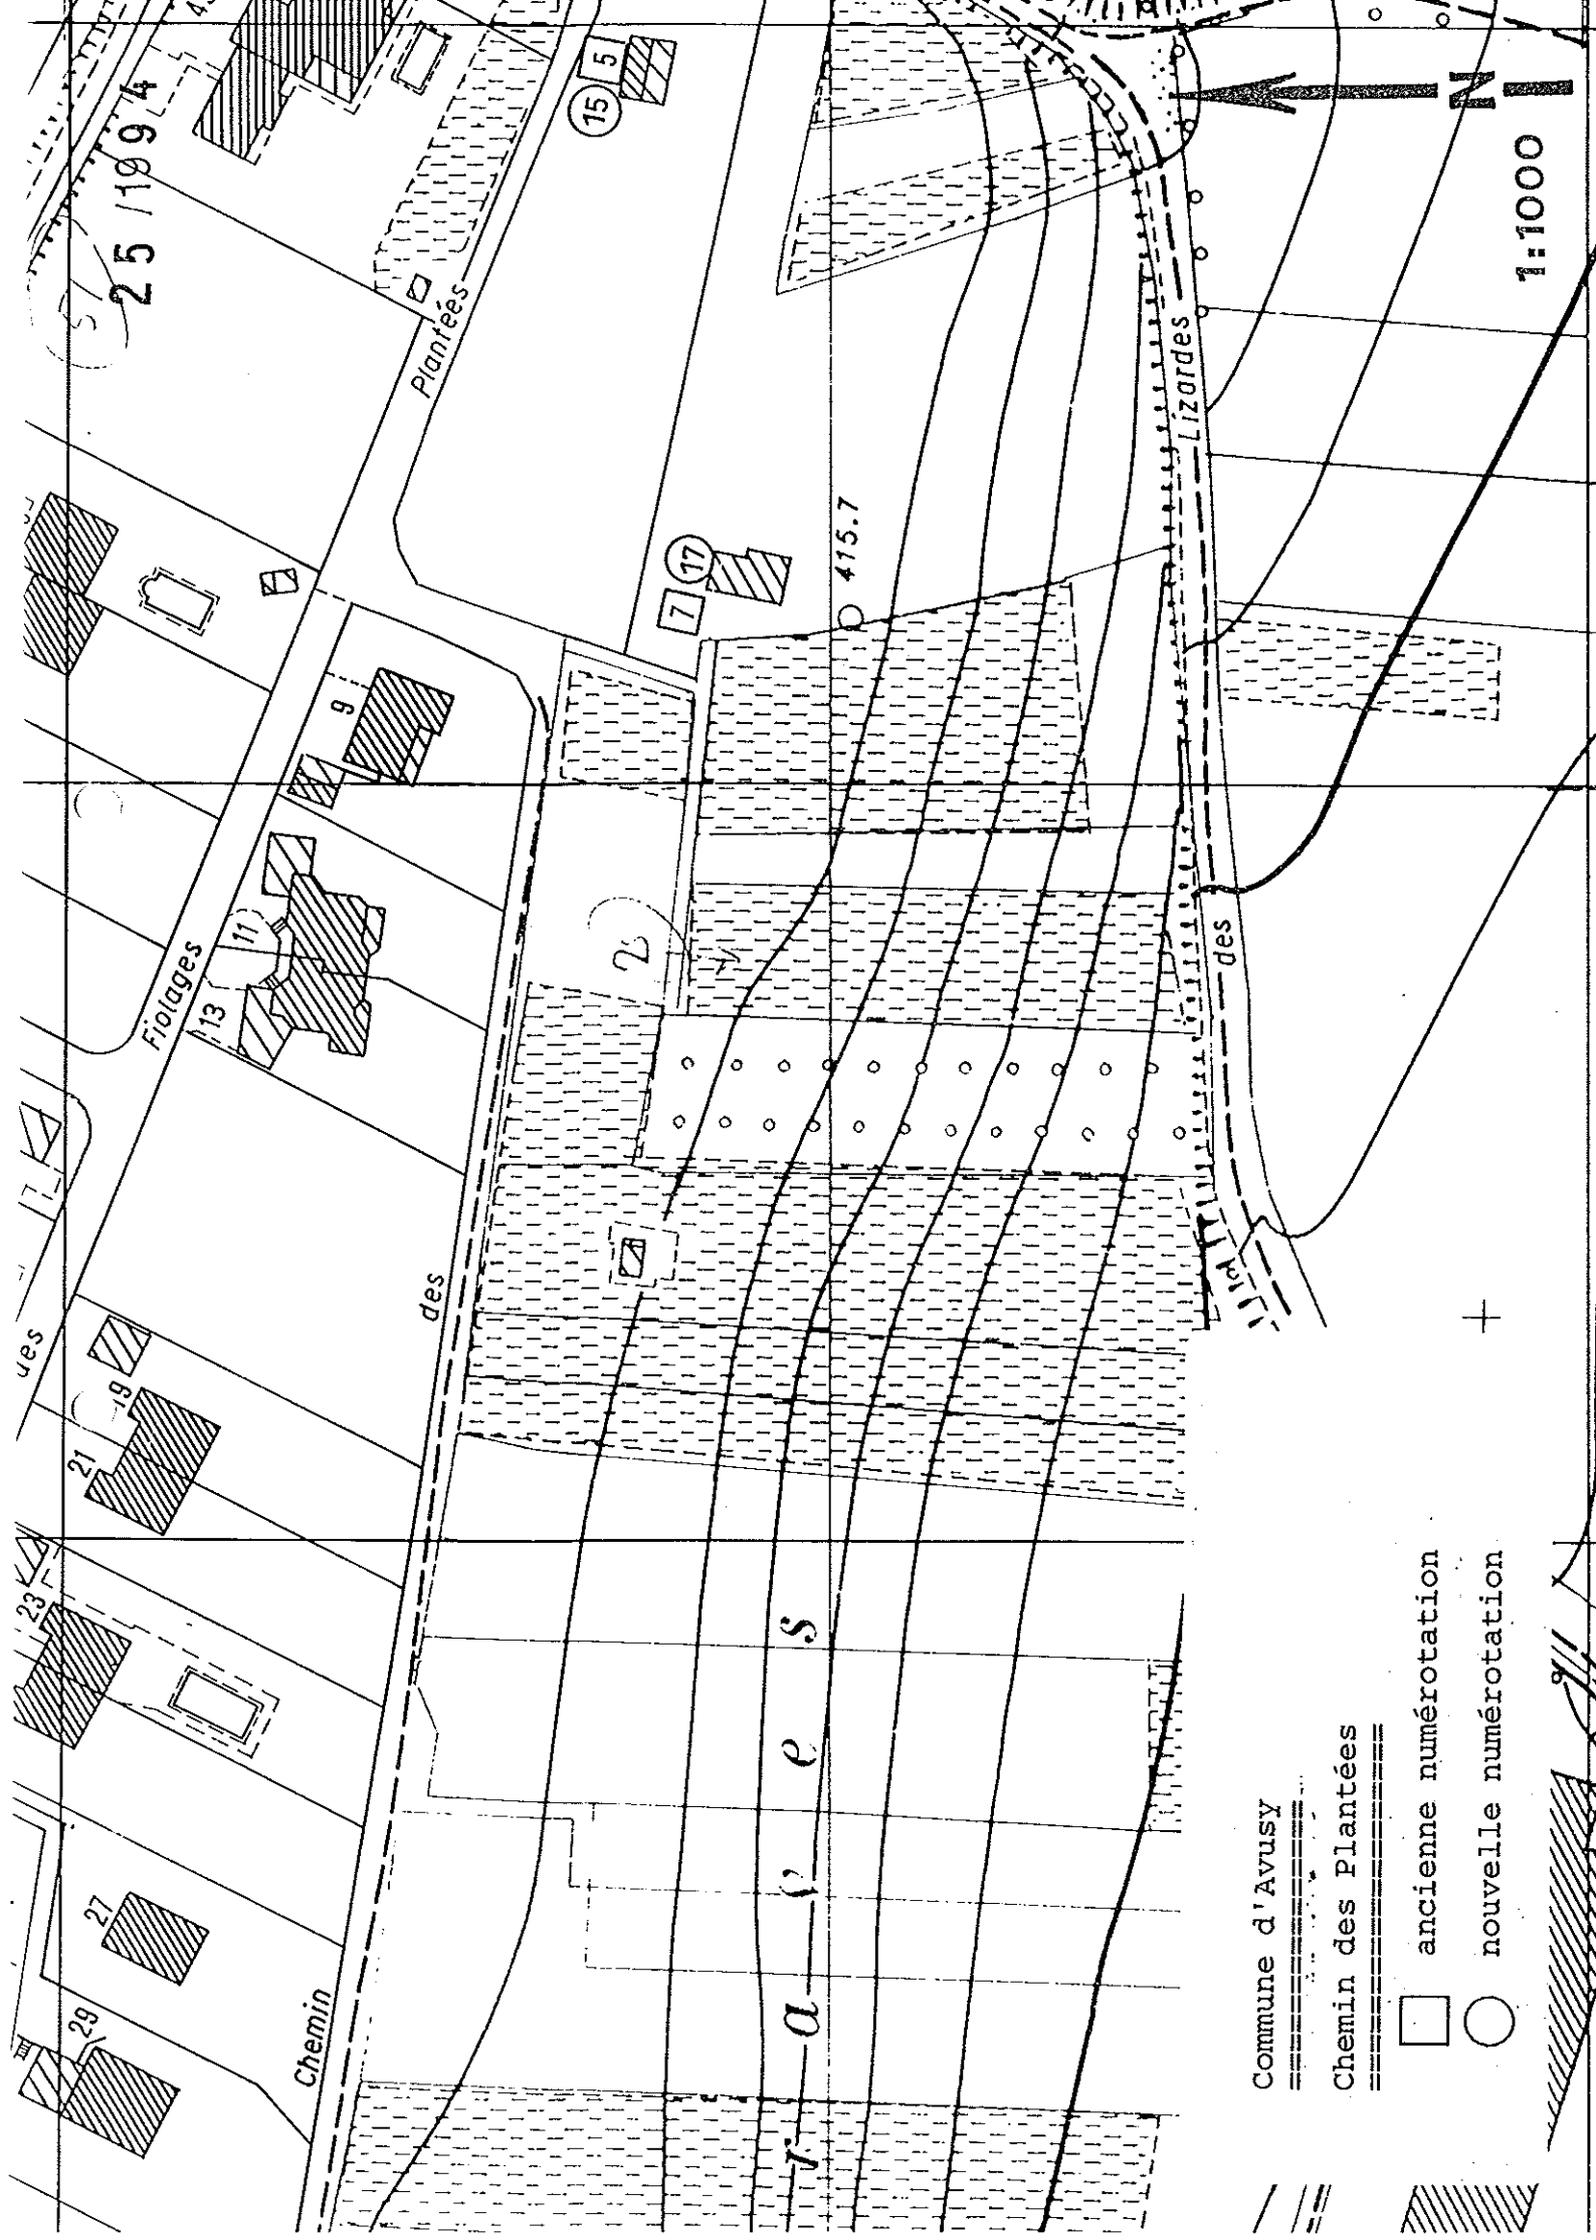

25 11994

1:1000

Commune d'Avusy

Chemin des Plantées

- ancienne numérotation
- nouvelle numérotation

Plantées

Lizordes

Foies

des

des

V-a-p-e-s

15 5

7 17

415.7

13

11

9

23

19

21

23

27

29

Chemin