

DEPARTEMENT DE L'INTERIEUR,
 DE L'ENVIRONNEMENT
 ET DES AFFAIRES REGIONALES

Communiqué de presse
 =====

Commune d'Avusy
 =====

CV 55654

Chemin des Plantées
 =====

Suite à la division des parcelles et à la construction de plusieurs maisons sur cette artère, les autorités sont dans l'obligation de modifier la numérotation de la façon suivante:


chemin des Plantées	5	devient	15	chemin des Plantées
" " "	7	" "	17	" " "
nouveaux: 3 - 5 - 7 - 9 - 11 - 13				


Ces modifications approuvées par les autorités de la commune entrent en vigueur le 1er septembre 1994.

Publication dans la F.A.O des 8 juin, 11 juillet et 15 août 1994.

Avusy le 25.05.94.

visa: 

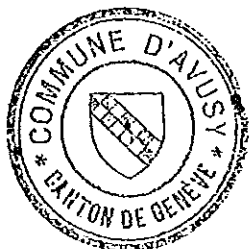

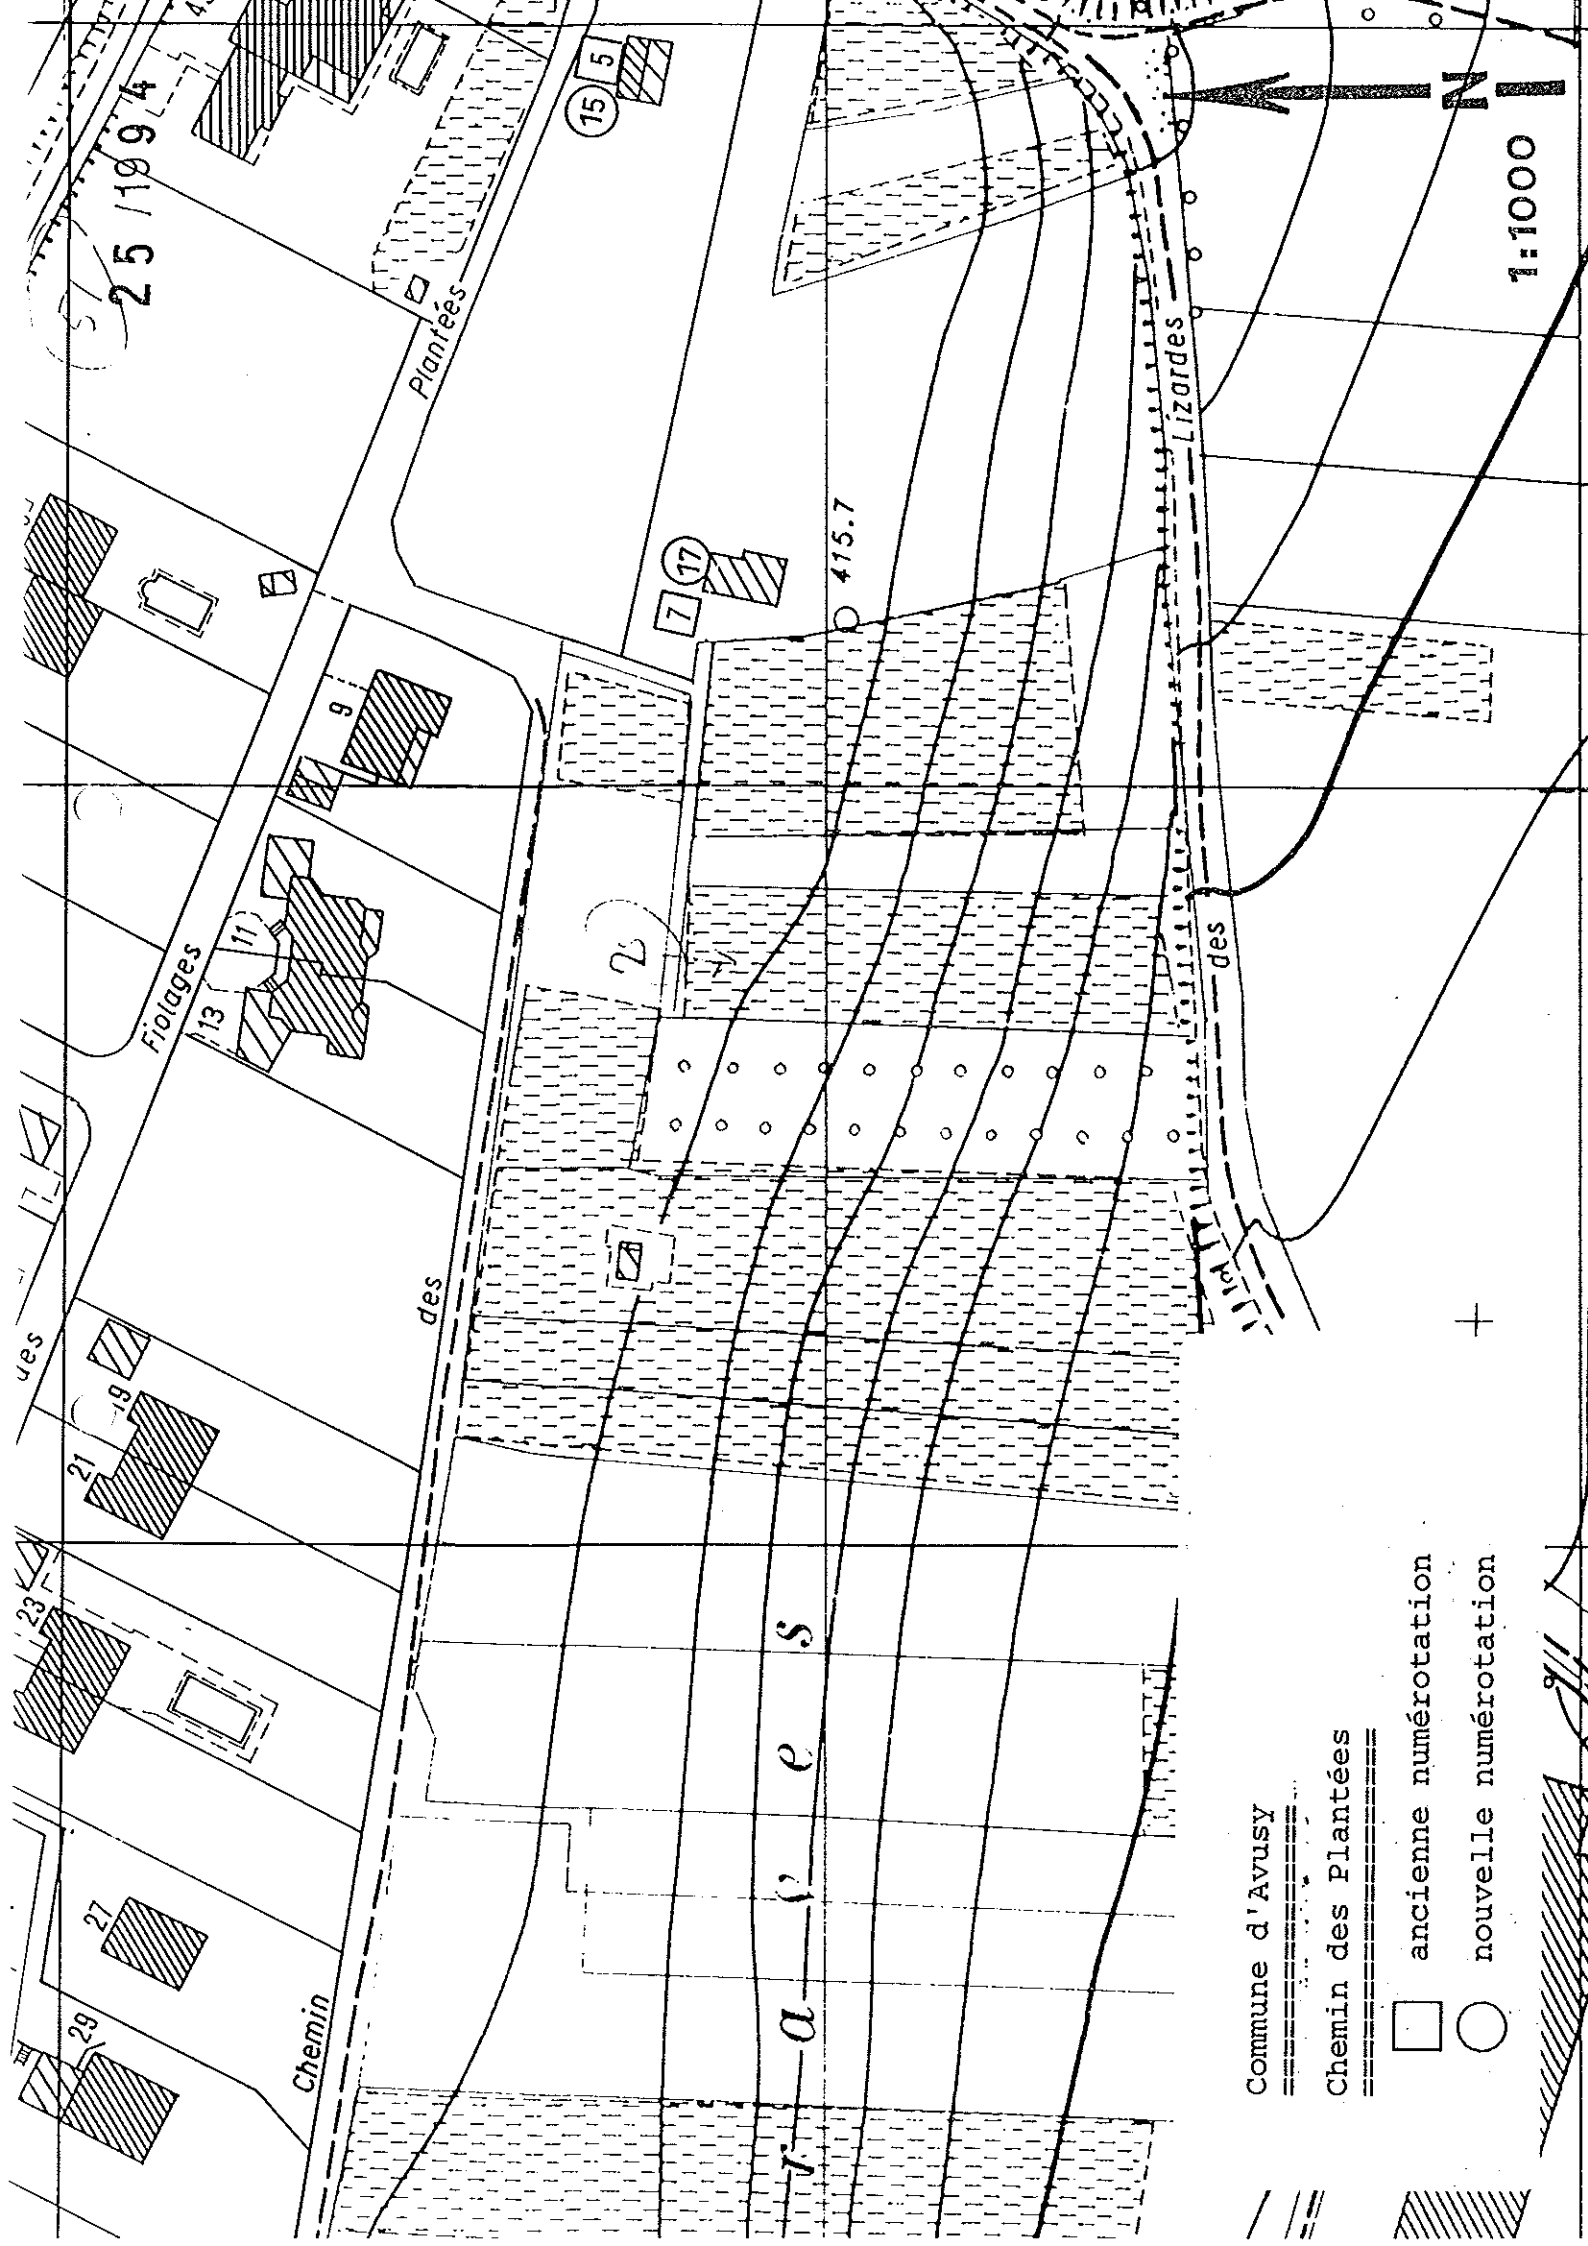

25 1199 4

1:1000

Commune d'Avusy

Chemin des Plantées

□ ancienne numérotation

○ nouvelle numérotation

+

Plantées

Lizardes

Fiolages

Chemin

des

Avusy

15 5

7 17

415.7

13

11

9

2

19

21

23

27

29