



Direction cantonale
de la mensuration officielle

DIAE - DCMO
Quai du Rhône 12
Case postale 36
1211 Genève 8

COPIE

Mairie d'Aire-la-Ville
A l'att. de M. Dominique Nouvelle
Route du Vieux-Four 37
1288 Aire-la-Ville

N/réf. : 614531-2005/VGA/csc

Genève, le 24 novembre 2005

Numérotation de bâtiments

Monsieur,

Suite à la proposition de la commune d'Aire-la-Ville et après le préavis favorable de la Commission cantonale de nomenclature, il a été arrêté la dénomination

CV 62464

Chemin des Ecrevisses

à l'artère sans issue partant de la rue du Vieux-Four.

Les adresses municipales des constructions en cours dont vous êtes mandataires ont donc été modifiées. Vous trouverez, ci-joint, un extrait du plan des adresses sur lequel figurent les nouvelles adresses attribuées.

Les plaques de numérotation agréées par le Département de l'intérieur, de l'agriculture et de l'environnement sont à disposition et en vente au guichet de la Direction cantonale de la mensuration officielle de 9h00 à 12h00 et les après-midi uniquement sur rendez-vous.

Nous restons à votre disposition pour tout renseignement complémentaire et vous adressons, Monsieur, nos salutations distinguées.

Vincent GALLEY
Conseiller en géomatique

Annexe ment.

Copie à : - M. E. Mattana, architecte - Route de Bardonnex 243 - 1257 Bardonnex
- FD Architectes SA, M. Ojalvo - Route de Ferney 120 - 1202 Genève
- Commission cantonale de Nomenclature



**Direction Cantonale
 de la Mensuration Officielle**


DIAE - DCMO
 Quai du Rhône 12
 case postale 36
 1211 Genève 8

tél: 022.327.45.00
 fax: 022.327.53.80
 e-mail: vincent.galley@etat.ge.ch

Plan des adresses municipales

Commune: Aire-la-Ville selon ACE du 26.10.2005

- Nouvelle voie : Chemin des Écrevisses
- Nouvelles adresses projets :
 n° impairs - 1 à 15 ch. des Écrevisses
 n° pairs - 2 à 34 ch. des Écrevisses
- Adresses projets radiées:
 n° 15, 17, 19 à 19E Rue du Vieux-Four
 24 novembre 2005

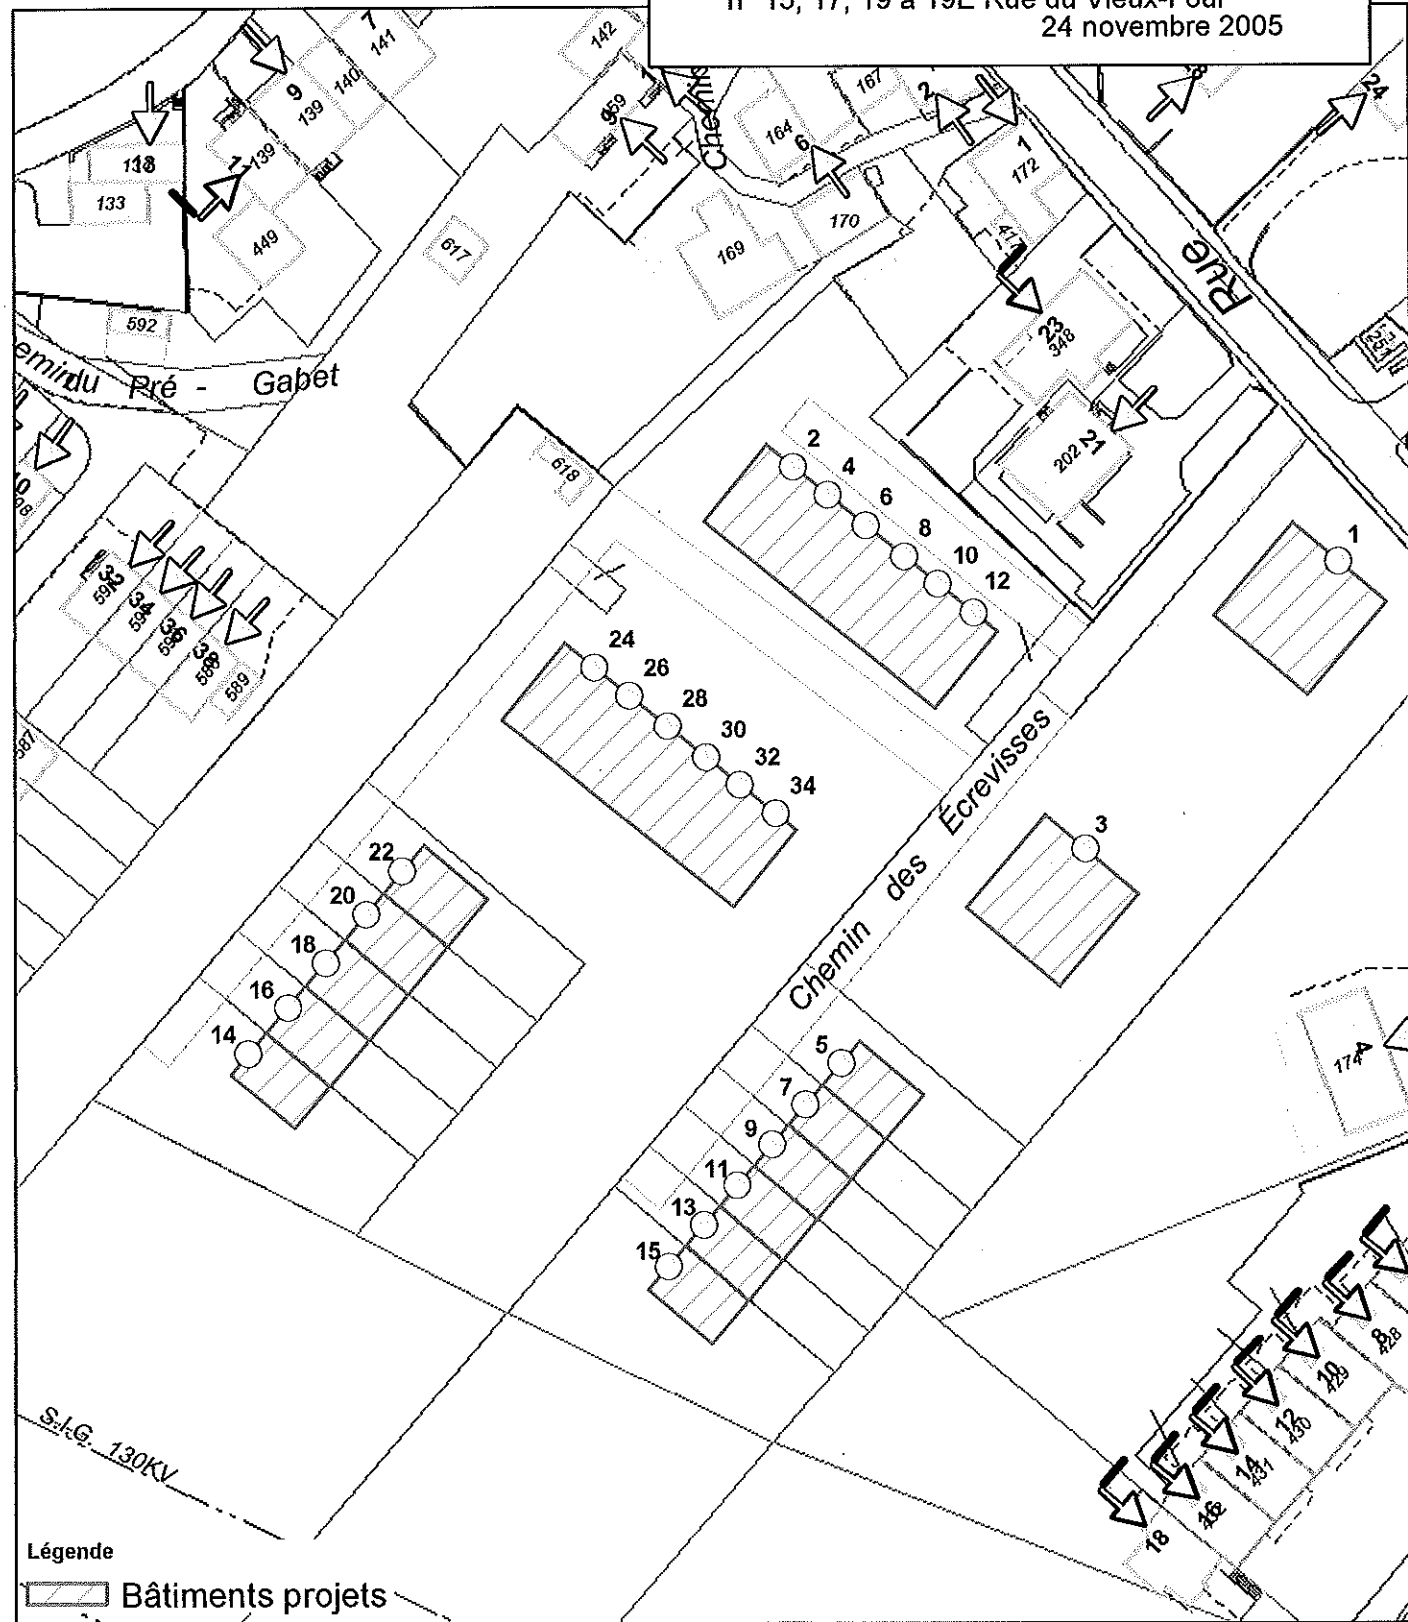

Légende
 [Symbol] Bâtiments projets

1:1'000 0 10 20 40 Mètres



**Direction Cantonale
 de la Mensuration Officielle**


DIAE - DCMO
 Quai du Rhône 12
 case postale 36
 1211 Genève 8

tél: 022.327.45.00
 fax: 022.327.53.80
 e-mail: vincent.galley@etat.ge.ch

Plan des adresses municipales


Commune: Aire-la-Ville selon ACE du 26.10.2005

- Nouvelle voie : Chemin des Écrevisses
- Nouvelles adresses projets :
 n° impairs - 1 à 15 ch. des Écrevisses
 n° pairs - 2 à 34 ch. des Écrevisses
- Adresses projets radiées:
 n° 15, 17, 19 à 19E Rue du Vieux-Four
 24 novembre 2005

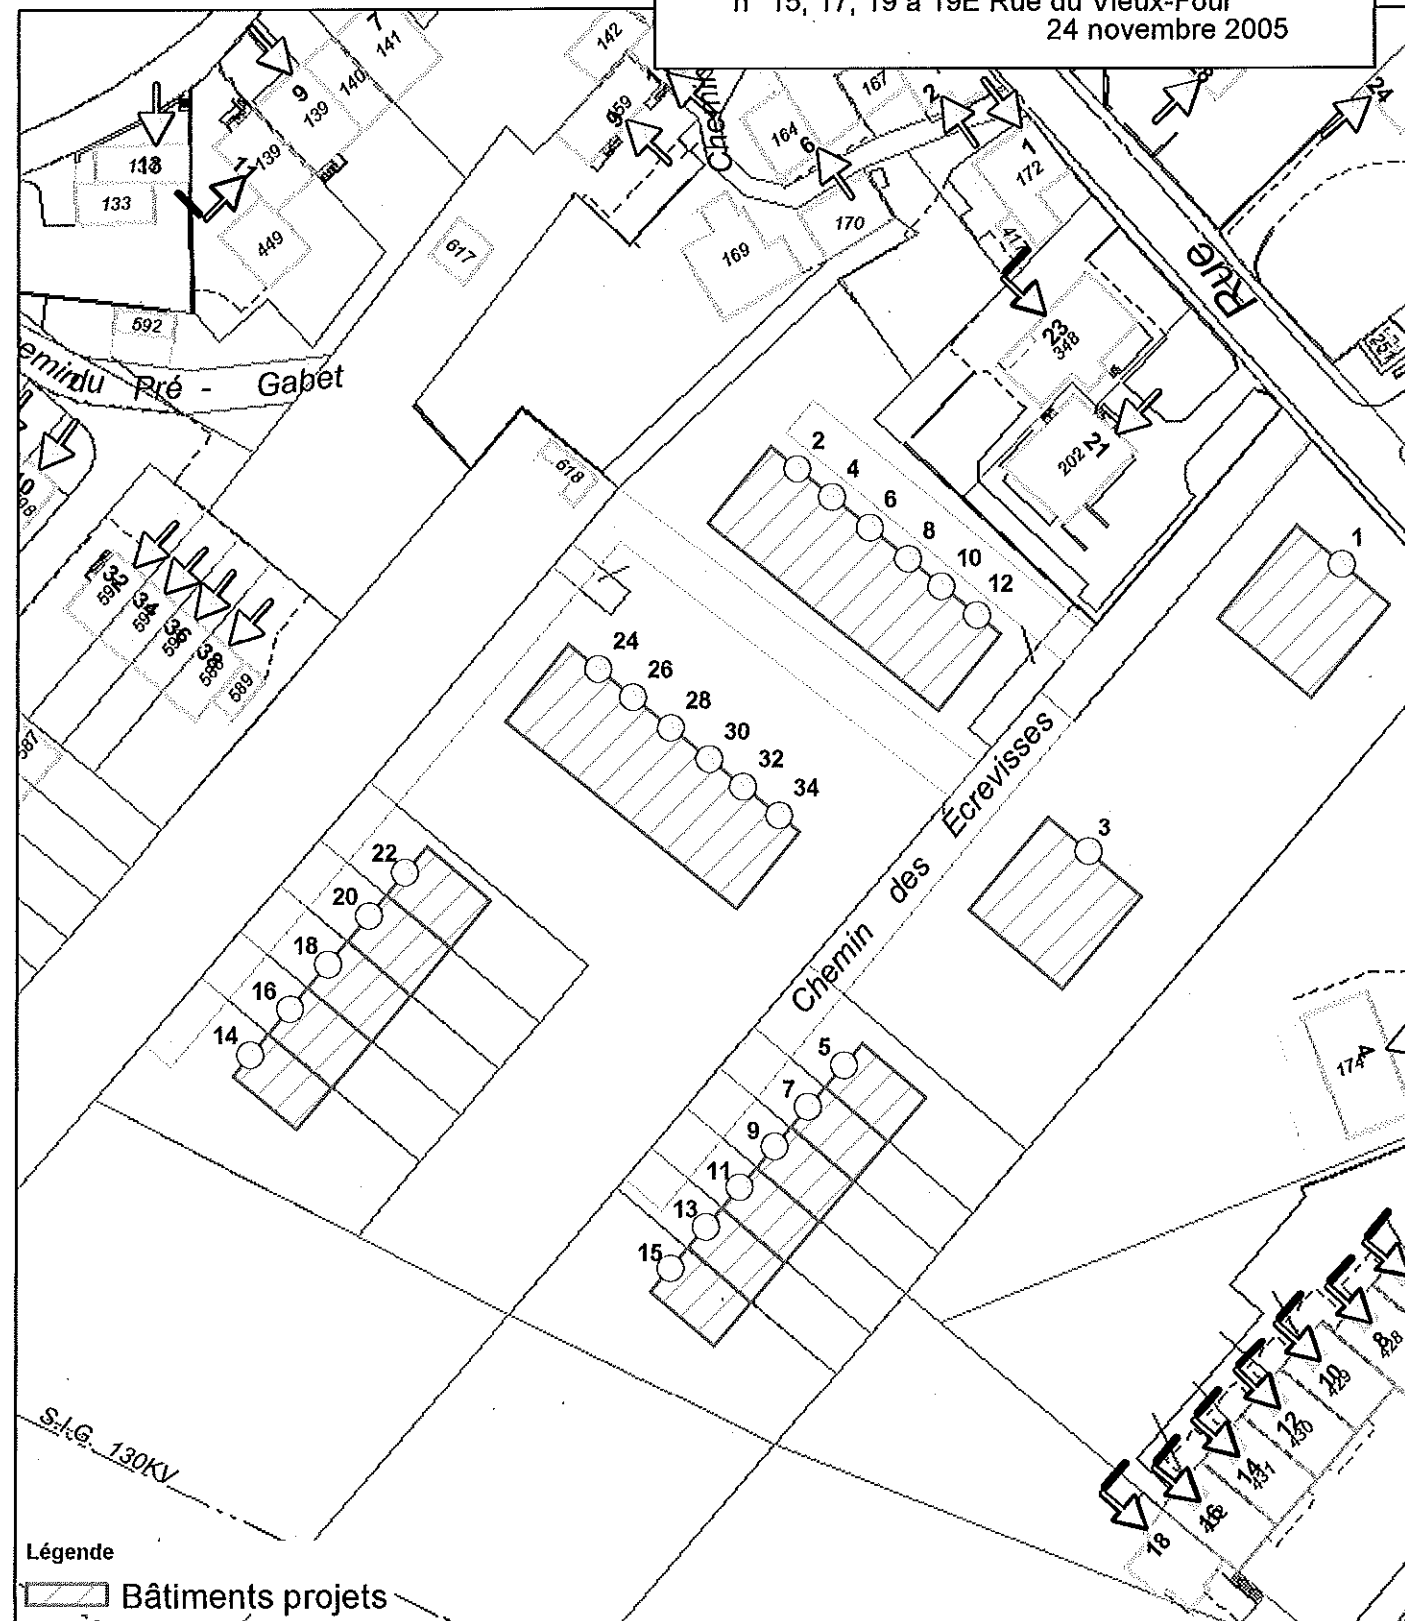

Légende
 [Hatched box] Bâtiments projets

1:1'000
 0 10 20 40 Mètres

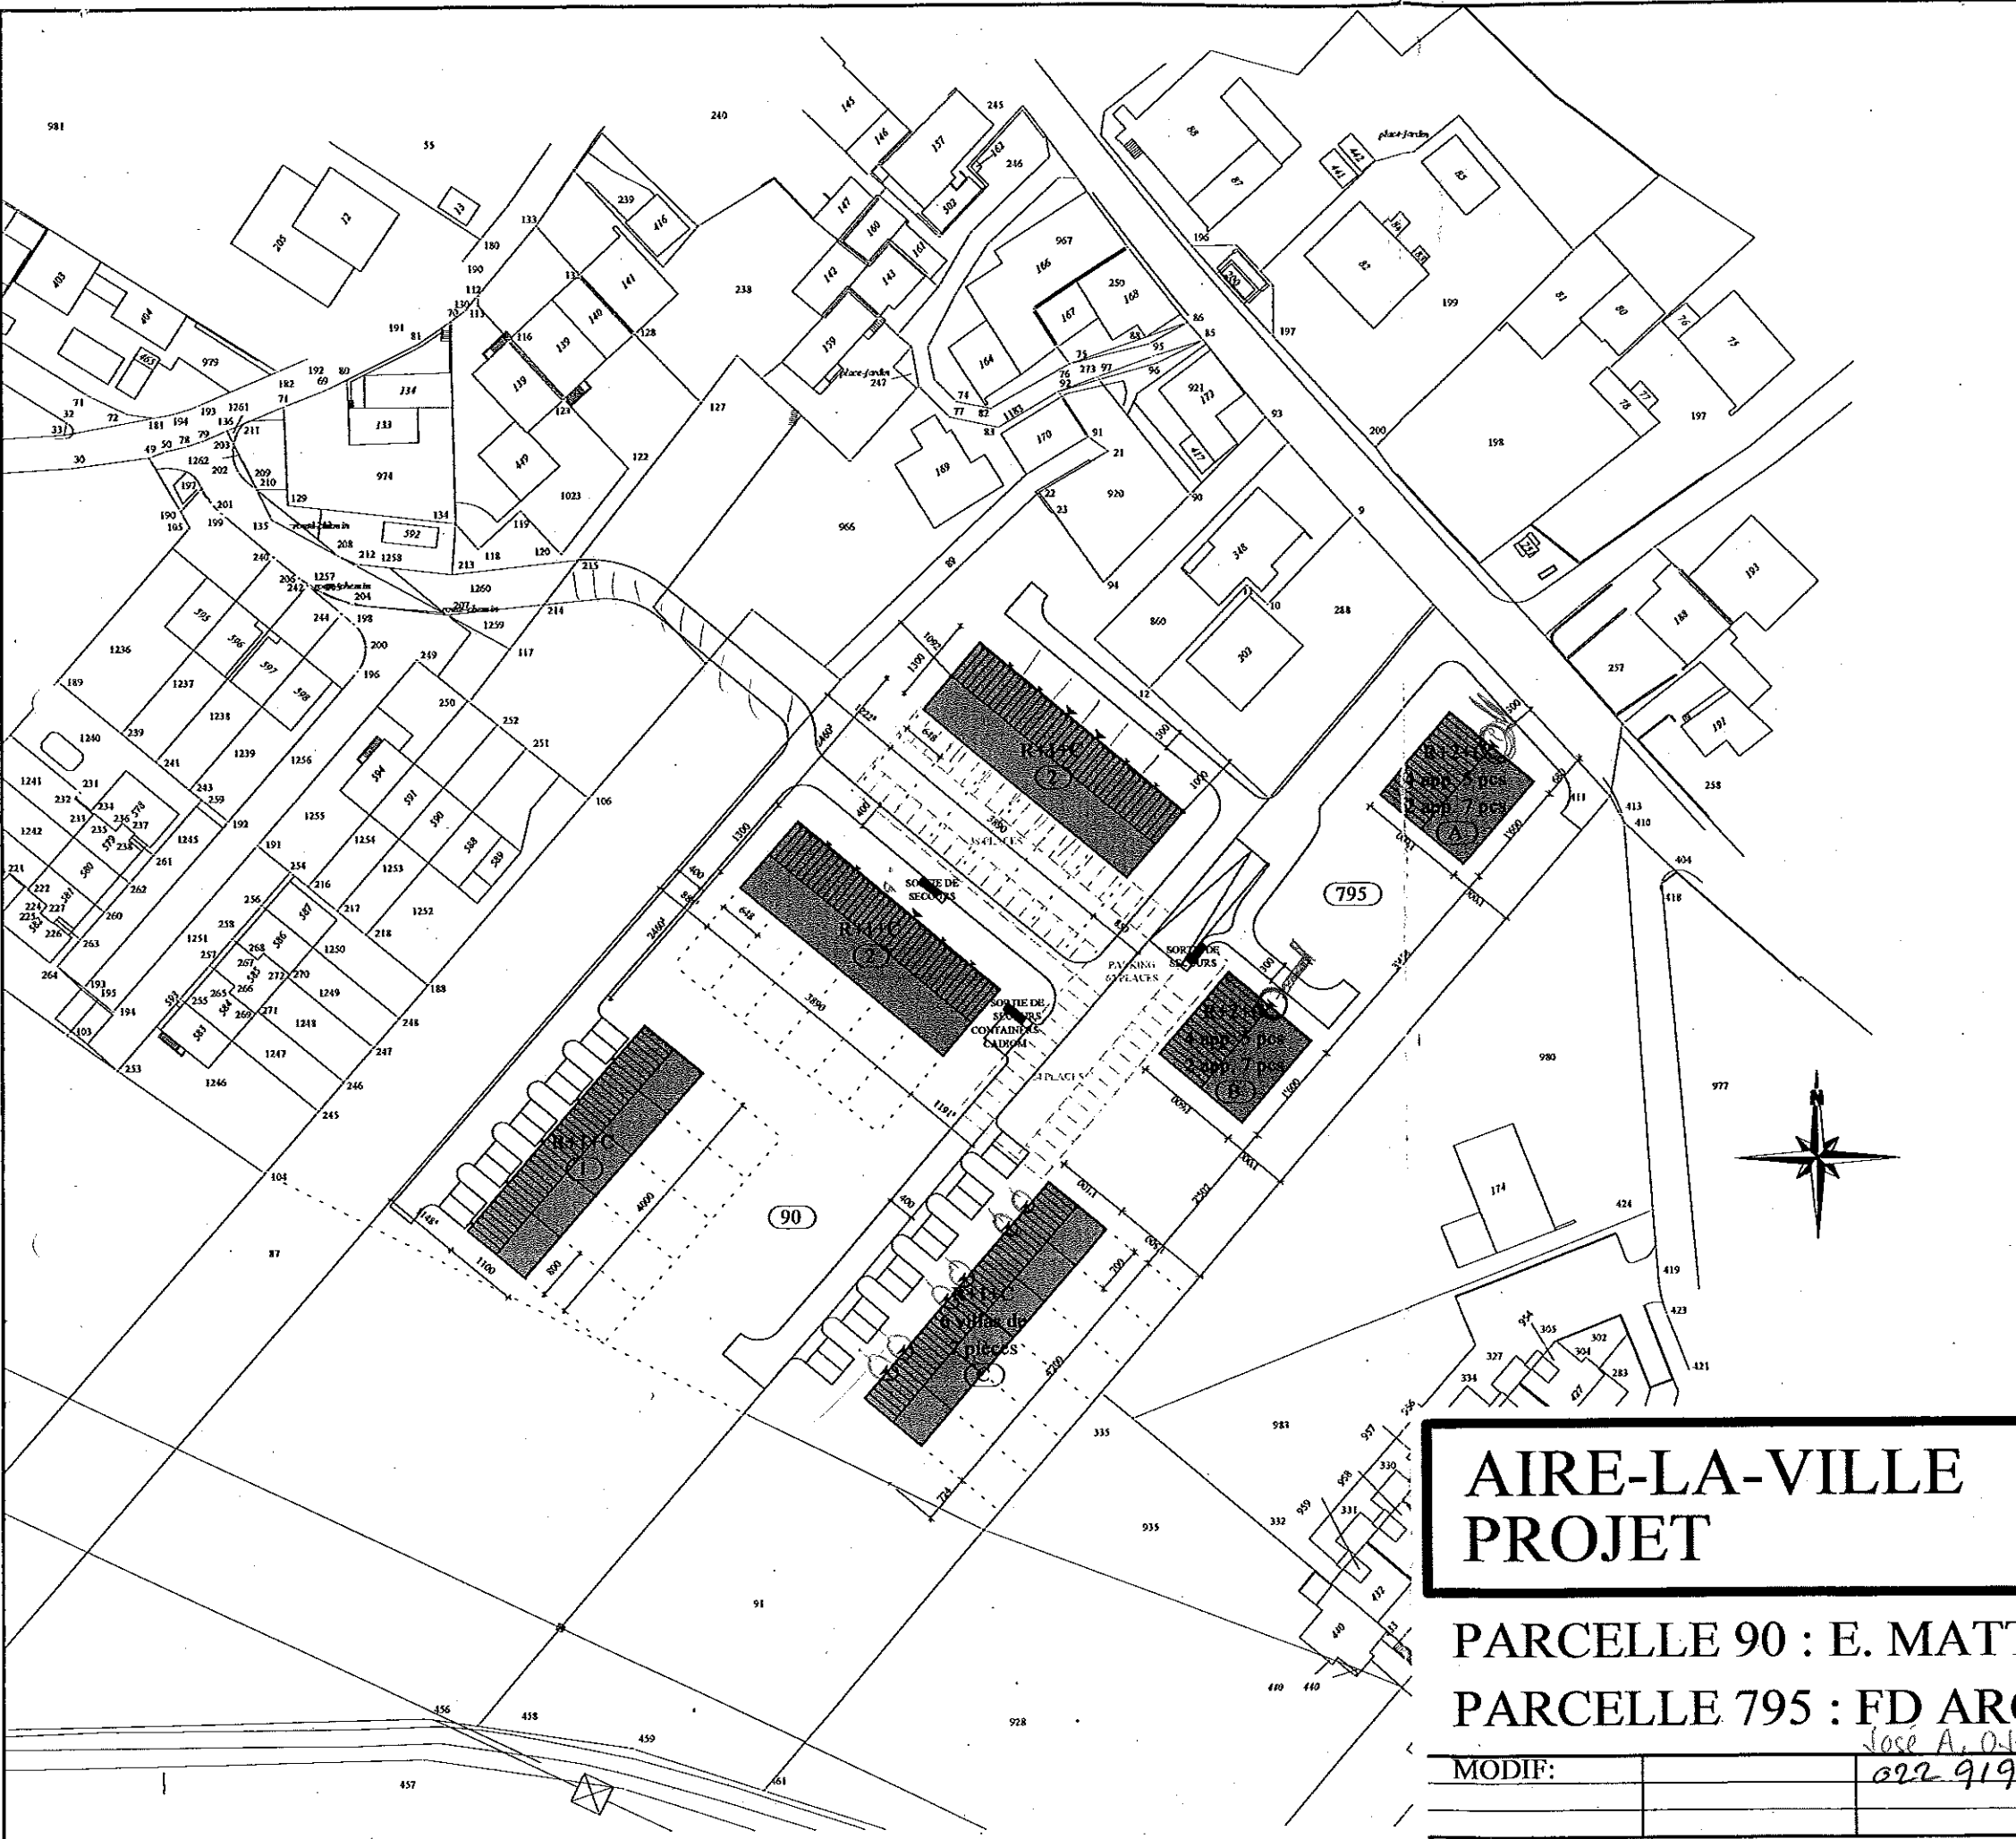

PARCELLE N° 90

Habitation n° 1 :	248.00 m ² × 5 =	1'240.00 m ²
Habitations n° 2 :	1'439.30 m ² × 2 =	2'878.60 m ²
Total SPB :		4'118.60 m ²
Surface terrain :		7'927.01 m ²
CUS :		0.52

PARCELLE N° 795

Bâtiment A :		
Rez, 1er & 2ème étages :	16.00 × 16.00 × 3 =	768.00 m ²
Combles :	$\frac{(16 \times 5.30) + (16 \times 1.10 \times 2)}{2}$	102.40 m ²
Total :		870.40 m ²
Bâtiment B :		
dito bâtiment A		870.40 m ²
Bâtiment C - villas :		
Rez & étage :	42.00 × 11.00 × 2 =	924.00 m ²
Combles :	$\frac{(42.00 \times 2.60) + (42.00 \times 2)}{2}$	193.20 m ²
Total :		1'117.20 m ²
Total SPB :		2'858.00 m ²
Surface terrain :		5'695.00 m ²
CUS :		0.50

PARCELLES N° 90 + 795 REUNIES

Surfaces plancher brut :	4'118.60 + 2'858.00 =	6'976.60 m ²
Terrains :	7'927.01 + 5'695.00 =	13'622.01 m ²
CUS :		0.51



**AIRE-LA-VILLE
PROJET**

PARCELLE 90 : E. MATTANA ARCH. Sàrl

PARCELLE 795 : FD ARCHITECTES SA

MODIF: José A. OJALVO 120 ch de Genève 1202 GE
022 919.1222

E. Mattana Architecte Sàrl

No: 53

DATE: 19.03.04

ECH: 1/1000

Dess: E.H. Dim: 42 × 30