

Mairie – Route des Chevaliers-de-Malte 3
 Case postale 17 – 1228 Plan-les-Ouates
 Tél. 022 884 64 00 – Fax 022 884 64 09
 E-mail : mairie@plan-les-ouates.ch

Direction cantonale
 de la mensuration officielle
 Reçu le

30 NOV. 2005

Aux habitants des immeubles
 Nos 50, 52, 54, 56 ch. de la Plamatte
 1228 Plan-les-Ouates.

N.réf. : MF/mf j
 D. MF/sg – Habitants ch. de la Plamatte
 futur chemin de Champ-Joly

Plan-les-Ouates, le 25 novembre 2005

COPIE

**Modification de la dénomination d'artères sur le territoire de la commune de
 Plan-les-Ouates
 Changement d'adresse de votre immeuble, actuellement enregistré au chemin
 de la Plamatte**

Madame, Monsieur,

A la suite des travaux qui se sont déroulés dans le cadre de l'Ecole du Vélodrome et de la construction d'immeubles dans le secteur de Champ-Joly et compte tenu de la rupture qui est intervenue au niveau du chemin de la Plamatte, près de l'école du Vélodrome, nous vous informons de la modification suivante :

Les immeubles actuellement enregistrés sous les Nos 50, 52, 54 et 56 chemin de la Plamatte deviendront, dès le 1^{er} avril 2006, dénommés comme suit :

Chemin de Champ-Joly, No 1, 3, 5, 7

Un plan explicatif figure en annexe de la présente.

Cette décision prise par la Commission cantonale de nomenclature, en accord avec la commune de Plan-les-Ouates, fera l'objet d'une communication dans la Feuille d'Avis Officielle en décembre 2005. Elle entrera en vigueur dès le 1^{er} avril 2006.

Durant cette période qui nous sépare de cette date, vous devrez prendre toutes dispositions utiles pour signaler votre changement d'adresse auprès de vos parents, amis, assurances, médecins, etc. L'administration cantonale, les SIG et les sociétés de télécommunication (Swisscom, Orange, Sunrise, Tele2) seront informés par les soins de votre Régie.

En vous remerciant de votre attention et restant à votre entière disposition pour tout complément d'information, nous vous présentons, Madame, Monsieur, nos meilleures salutations.

Mairie de Plan-les-Ouates

Maurice BARATELLI
 Maire

Michel FAVRE
 Secrétaire général

Copie à la Régie Besson, Dumont & Delaunay, pour information

REPUBLIQUE ET CANTON DE GENEVE DIRECTION CANTONALE DE LA MENSURATION OFFICIELLE



Extrait du plan des adresses


Echelle 1:1500

Commune : Plan-les-Ouates

Adresse modifiée et nouv. : Ch. de la Plamatte 47 devient
Ch. de la Mère-Voie 62

Date : 26-07-2004

Reproduction réservée

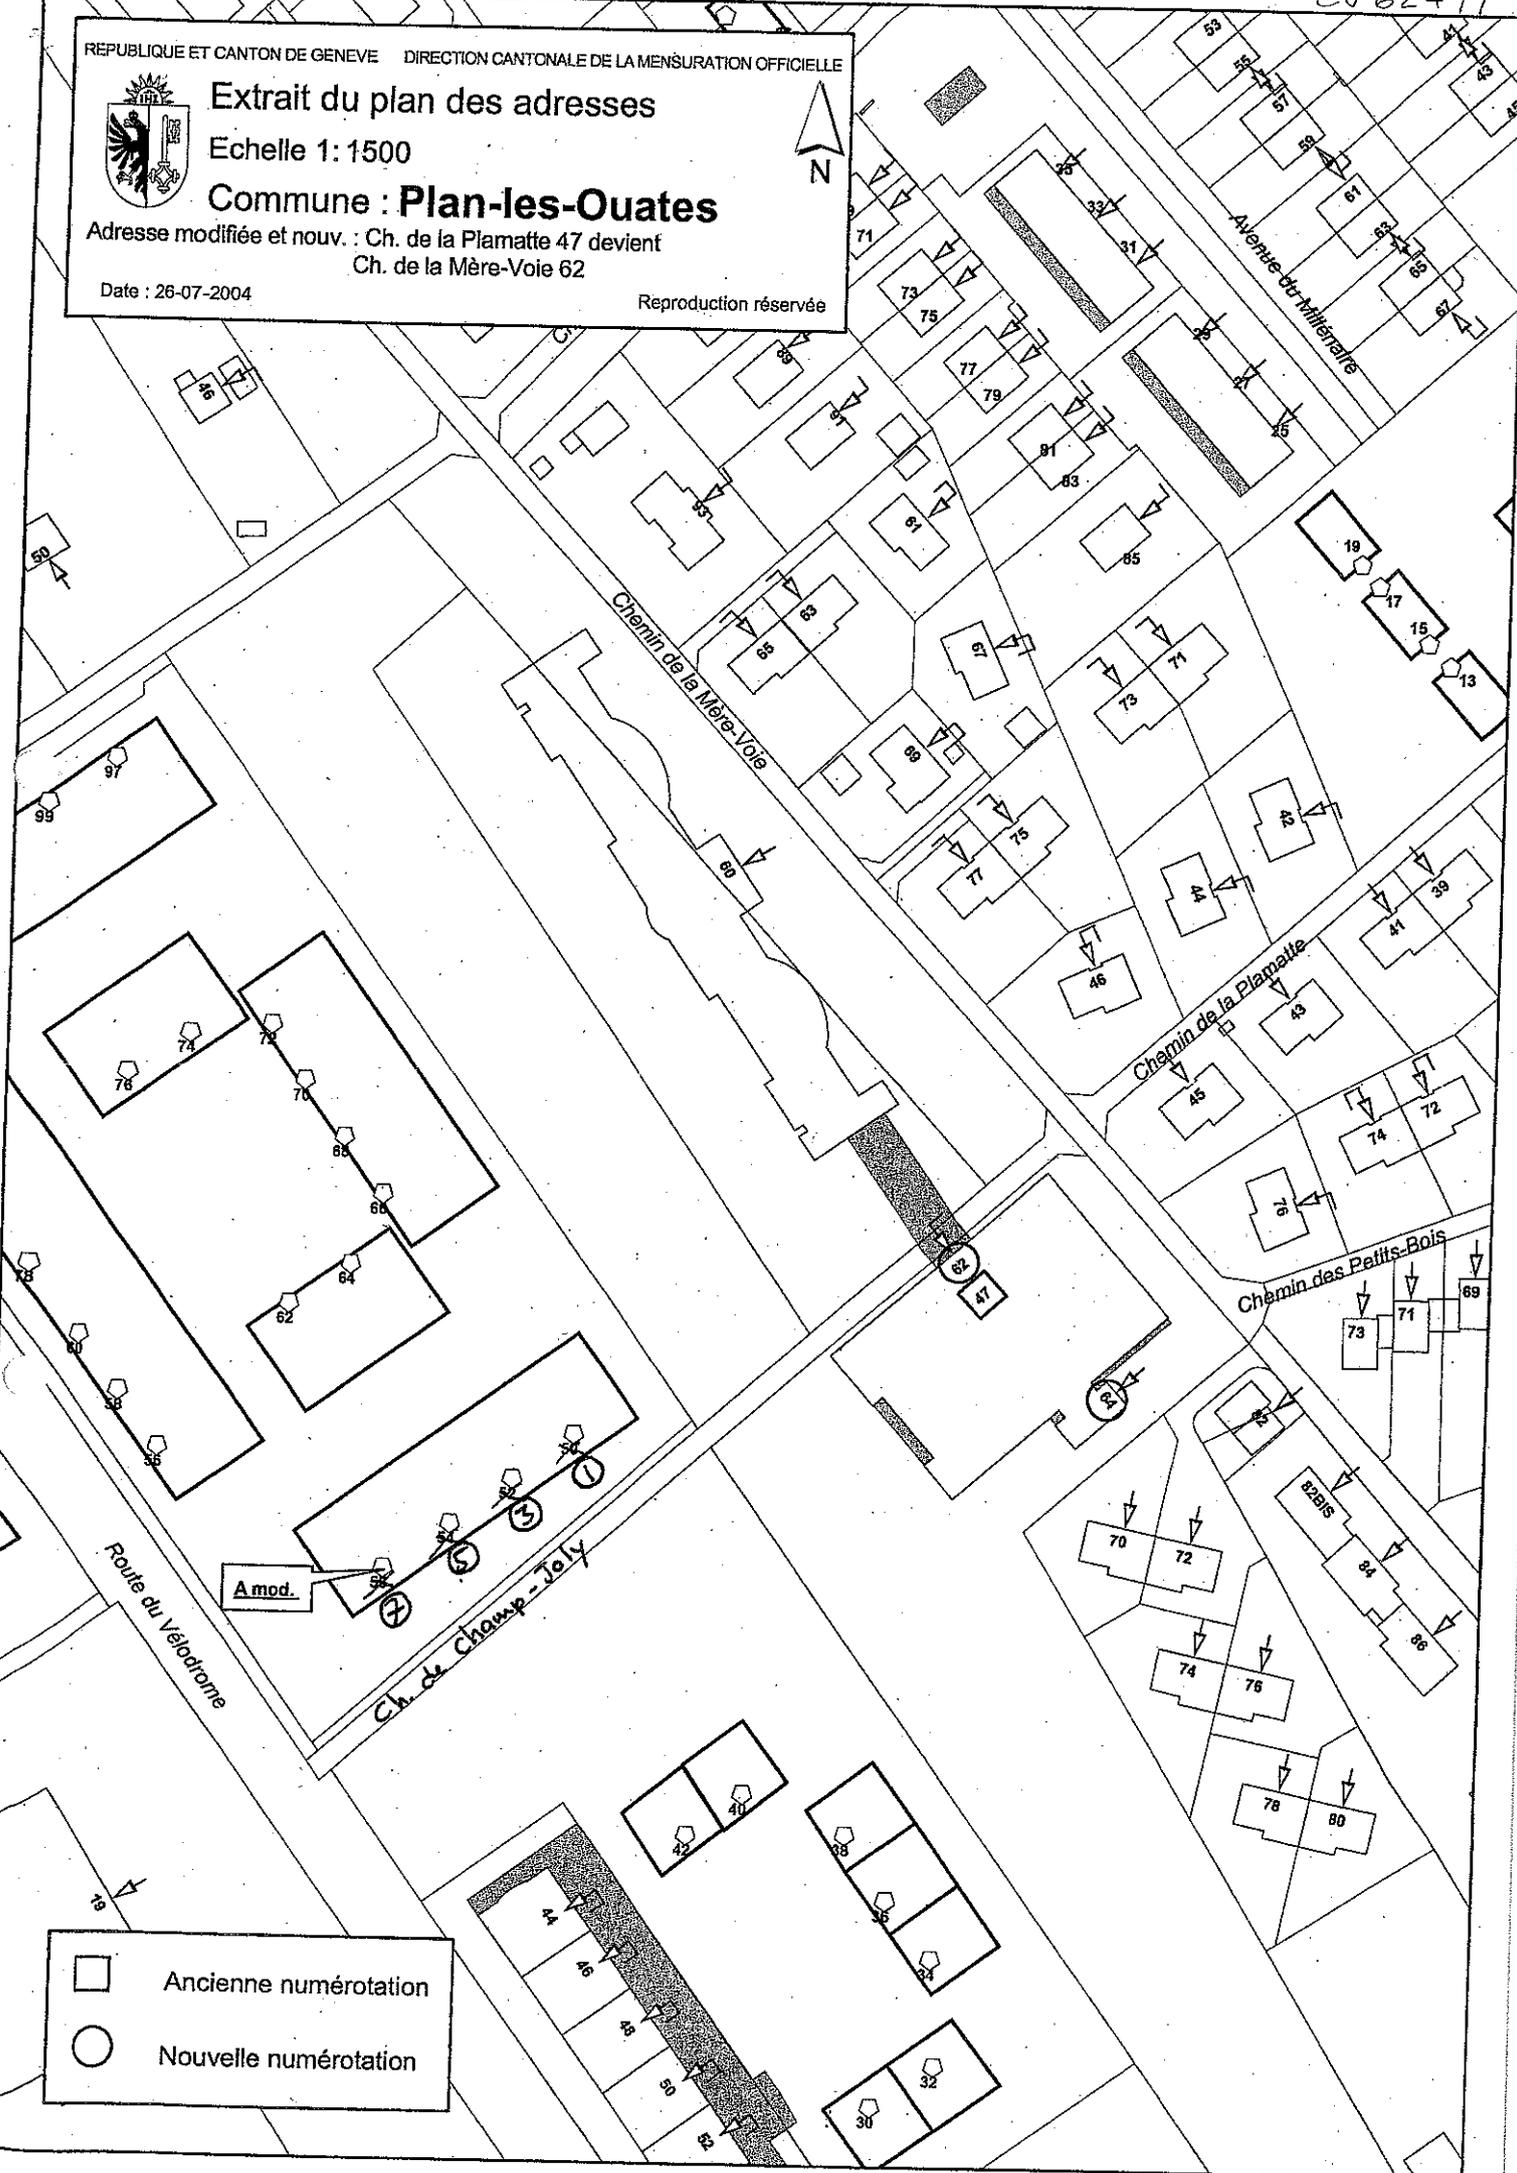

	Ancienne numérotation
	Nouvelle numérotation